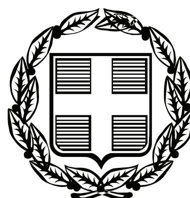


ΕΦΗΜΕΡΙΣ ΤΗΣ ΚΥΒΕΡΝΗΣΕΩΣ

ΤΗΣ ΕΛΛΗΝΙΚΗΣ ΔΗΜΟΚΡΑΤΙΑΣ

ΤΕΥΧΟΣ ΤΕΤΑΡΤΟ **Αρ. Φύλλου 199**

22 Μαΐου 2009

ΠΕΡΙΕΧΟΜΕΝΑ

ΑΠΟΦΑΣΕΙΣ

ΑΠΟΦΑΣΕΙΣ

Αριθμ. 1280 (1)

Κήρυξη ως αναδασωτέας έκτασης εμβαδού 2.690,5 τ.μ. στη θέση «Κατάχλωρος - Εντεκάρια» Περιφέρειας Τ.Δ. Λουτροπηγής του Δήμου Μενελαΐδος.

Ο ΓΕΝΙΚΟΣ ΓΡΑΜΜΑΤΕΑΣ ΠΕΡΙΦΕΡΕΙΑΣ ΘΕΣΣΑΛΙΑΣ

Έχοντας υπόψη:

1. Τις διατάξεις του άρθρου 117 παρ. 3 του Συντάγματος της Ελλάδας.

2. Τις διατάξεις του ν. 3200/1955 «Περί διοικητικής αποκεντρώσεως, όπως αυτές τροποποιήθηκαν μεταγενέστερα».

3. Τις διατάξεις του ν. 2503/1997 «Διοίκηση, Οργάνωση, Στελέχωση Περιφέρειας κ.λπ.».

4. Τις διατάξεις του ν. 998/1979 « Περί προστασίας των Δασών και των Δασικών εν γένει εκτάσεων της Χώρας» και ειδικότερα:

α) του άρθρου 41 παρ. 1 όπως συμπληρώθηκε με το άρθρο 1 παρ. 8 του ν. 3208/2003,

β) του άρθρου 38 παρ. 1

5. Τις υπ' αριθμ. 160417/1180/8.7.1980 και 182447/3049/24.9.1980 διαταγές του ΥΠΑΑΤ.

6. Την υπ' αριθμ. 5851/10.7.2007 (ΦΕΚ 1157/10.7.2007 τεύχος Β΄) απόφαση Γενικού Γραμματέα Περιφέρειας Θεσσαλίας «Για μεταβίβαση αρμοδιοτήτων του Γ.Γ.Π. Θεσσαλίας, στον Γεν. Δ/ντη της Περιφέρειας και στους Προϊσταμένους των Διευθύνσεων και των Τμημάτων της Περιφέρειας», την υπ' αριθμ. οικ. 8756/67345/19.8.2008 (ΦΕΚ 1907/18.9.2008 τεύχος Β΄) απόφαση του Γ.Γ.Π.Θ., που αφορά την τροποποίηση της 5851/10.7.2007 παραπάνω απόφασης.

7. Την υπ' αριθμ. 2453/6.4.2009 πρόταση του αρμόδιου Δασαρχείου Καρδίτσας σχετικά με την κήρυξη ως αναδασωτέας της αναφερόμενης στο θέμα έκτασης, αποφασίζουμε:

Κηρύσσουμε ως αναδασωτέα δασική έκταση εμβαδού 2.690,5 τ.μ. Η έκταση αυτή, που βρίσκεται στη θέση «Κατάχλωρος - Εντεκάρια» Περιφέρειας Τ.Δ. Λουτροπηγής του Δήμου Μενελαΐδος, απεικονίζεται με στοιχεία 1-2-3-4-5-6-7-8-9-1 στο προσαρτημένο στην παρούσα απόφασή μας διάγραμμα το οποίο αποτελεί αναπόσπαστο μέρος αυτής και έχει όρια:

Ανατολική: Με Δ/νη δασική έκταση.

Δυτικά: Με αγρό ιδιοκτησίας του Σάρρα Γεώργιου.

Βόρεια: Με Δ/νη δασική έκταση.

Νότια: Με αγρό ιδιοκτησίας του Σάρρα Γεώργιου και Δ/νη δασική έκταση.

Σκοποί της κήρυξης της ανωτέρω έκτασης ως αναδασωτέας είναι, η διατήρηση του δασικού χαρακτήρα αυτής, ο αποκλεισμός διάθεσής της για άλλη χρήση και η αποκατάσταση με φυσική αναγέννηση της καταστραφείσης από παράνομη εκχέρσωση δασικής βλάστησης αποτελούμενης από άτομα δρυός.

Η απόφαση αυτή να δημοσιευθεί στην Εφημερίδα της Κυβερνήσεως.

Λάρισα, 4 Μαΐου 2009

Ο Γενικός Γραμματέας Περιφέρειας
ΦΩΤΙΟΣ ΓΚΟΥΠΑΣ

ΠΕΡΙΦΕΡΕΙΑ ΘΕΣΣΑΛΙΑΣ
Δ/ΝΣΗ ΔΑΣΩΝ ΚΑΡΔΙΤΣΑΣ
ΔΑΣΑΡΧΕΙΟ ΚΑΡΔΙΤΣΑΣ

ΕΘΝΙΚΟ ΤΥΠΟΓΡΑΦΕΙΟ
Για τεχνικούς λόγους στο σχεδιάγραμμα, έγινε σμίκρυνση, κατά ποσοστό 59%

ΑΠΟΣΠΑΣΜΑ ΧΑΡΤΗ
ΔΙΑΚΑΤΕΧΟΜΕΝΟΥ ΔΑΣΟΥΣ ΛΟΥΤΡΟΠΗΓΗΣ


ΚΛΙΜΑΚΑ 1:100.000

ΑΠΟΣΠΑΣΜΑ ΧΑΡΤΗ ΕΥΡΥΤΕΡΗΣ ΠΕΡΙΟΧΗΣ



ΤΟΠΟΓΡΑΦΙΚΟ ΣΧΕΔΙΑΓΡΑΜΜΑ

ΑΠΟΨΙΛΩΘΕΙΣΑ ΚΑΙ ΕΚΧΕΡΣΩΘΕΙΣΑ ΔΙΑΚ/ΝΗ ΕΚΤΑΣΗ ΣΤΗ ΘΕΣΗ «ΚΑΤΑΧΛΩΡΟΣ-ΕΝΤΕΚΑΡΙΑ» ΠΕΡΙΦΕΡΕΙΑΣ Τ.Δ. ΛΟΥΤΡΟΠΗΓΗΣ, ΔΗΜΟΥ ΜΕΝΕΛΑΪΔΟΣ, ΕΚΤΑΣΗΣ 2.690,5 Τ.Μ.

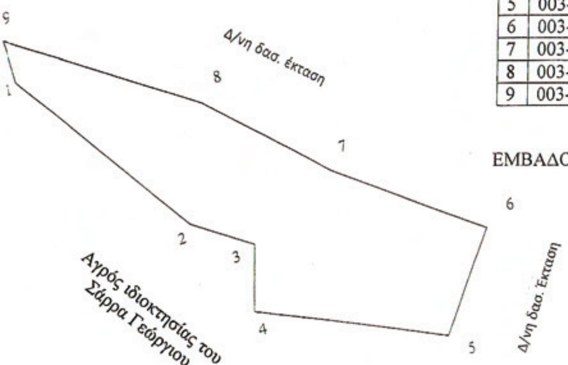

ΚΛΙΜΑΚΑ 1:1000
ΣΥΝΤΑΤΑΓΜΕΝΕΣ ΕΓΣΑ ΄87

	X	Y
1	003-34-448	043-35-373
2	003-34-449	043-35-363
3	003-34-481	043-35-322
4	003-34-494	034-35-314
5	003-34-491	043-35-299
6	003-34-532	043-35-283
7	003-34-545	043-35-305
8	003-34-514	043-35-326
9	003-34-489	043-35-348

ΕΜΒΑΔΟΝ: (1-2-3-….. -9-1)=2.690,5 τ.μ.

ΘΕΩΡΗΘΗΚΕ
ΛΑΡΙΣΑ 4/5/2009
Ο ΓΕΝΙΚΟΣ ΓΡΑΜΜΑΤΕΑΣ
ΠΕΡΙΦΕΡΕΙΑΣ ΘΕΣΣΑΛΙΑΣ



ΘΕΩΡΗΘΗΚΕ
ΚΑΡΔΙΤΣΑ 6/4/2009
Η ΔΑΣΑΡΧΗΣ ΚΑΡΔΙΤΣΑΣ

ΠΡΑΝΤΣΙΔΟΥ ΓΙΑΝΝΟΥΛΑ
ΔΑΣΟΛΟΓΟΣ ΜΕ Α ΒΑΘΜΟ

ΚΑΡΔΙΤΣΑ 23-03-2009
Η ΣΥΝΤΑΚΤΡΙΑ

ΑΓΝΑΝΤΟΠΟΥΛΟΥ ΕΛΕΝΗ
ΔΑΣΟΠΟΝΟΣ

Αριθμ. 13143/8206 (2)

Καθορισμός ορίων αιγιαλού, παραλίας και παλαιού αιγιαλού στη θέση «Μακρυοπούντα», νήσου Κύθνου.

Ο ΓΕΝΙΚΟΣ ΓΡΑΜΜΑΤΕΑΣ
ΠΕΡΙΦΕΡΕΙΑΣ ΝΟΤΙΟΥ ΑΙΓΑΙΟΥ

Έχοντας υπόψη:

1. Τις διατάξεις του ν. 2971/2001 (ΦΕΚ 285/τ.Α/19.12.2001) «περί αιγιαλού και παραλίας».

2. Τις διατάξεις του ν.δ. 439/1970 «περί συμπληρώσεως των διατάξεων περί αιγιαλού».

3. Τις διατάξεις του 3200/1955 «περί διοικητικής αποκέντρωσης», όπως αυτές τροποποιήθηκαν και ισχύουν σήμερα με τα ν.δ. 532/1970, β.δ 704/1970, β.δ. 705/1970, β.δ. 192/1972, π.δ. 71/1984, π.δ. 347/1986, ν. 2026/1992 και π.δ. 97/1993.

4. Τις διατάξεις του άρθρου 19 παράγρ. 5 ν. 2344/1995, του άρθρου 52 παρ. 6 ν. 2218/1994, του άρθρου 4 παρ. 7 του ν. 2240/1994, δυνάμει των οποίων αρμοδιότητες του Υπουργείου Οικονομικών που είχαν μεταβιβασθεί στους Νομάρχες, ανήκουν στον Περιφερειακό Δ/ντή, σε συνδυασμό με αυτές του άρθρου 14 παρ. 2 του ν. 2399/1996 με τις οποίες προβλέπεται η κατάργηση των θέσεων των Περ/κών Δ/ντών, οι αρμοδιότητες πλέον των οποίων περιήλθαν στο Γενικό Γραμματέα της Περιφέρειας και ασκούνται από τον αναπληρωτή Περ/κό Δ/ντή.

5. Τις διατάξεις του τετάρτου εδαφίου της παρ. 2 του άρθρου 1 και της παρ. 6 του ιδίου άρθρου του ν. 2503/1997 «Διοίκηση, οργάνωση, στελέχωση της Περιφέρειας, ρύθμιση θεμάτων για την Τοπική Αυτοδιοίκηση και άλλες διατάξεις» (ΦΕΚ 107/Α), σύμφωνα με τις οποίες οι Περιφερειακές Υπηρεσίες του Υπουργείου Οικονομικών, που συγκροτούσαν την Περιφερειακή Διοίκηση του Νομού ή της Νομαρχίας, δεν υπήχθησαν στην ενιαία οργανική μονάδα της Περιφέρειας, ούτε καταργήθηκαν αλλά αποτελούν από 1.9.1997, Υπηρεσίες του Υπουργείου Οικονομικών.

6. Το υπ' αριθμ. 28979/31.7.1997 έγγραφο της Δ/νσης Διοίκησης του Υπουργείου Εσωτερικών, Δημ. Διοίκησης και Αποκέντρωσης, σύμφωνα με το οποίο οι αρμοδιότητες του Γενικού Γραμματέα της Περιφέρειας σε θέματα Υπηρεσιών του Υπουργείου Οικρνομικών, μεταφέρονται από 1.9.1997 στον Υπουργό Οικονομικών.

7. Την υπ' αριθμ. 166/Δ10Ε89/13.1.2009 (ΦΕΚ 40/τ.Β΄/16.1.2009), κοινή απόφαση του Πρωθυπουργού και Υπουργού Οικονομίας και Οικονομικών «περί καθορισμού αρμοδιοτήτων των Υφυπουργών Οικονομίας και Οικονομικών, οι οποίες αφορούν αρμοδιότητες που περιέρχονται κατά των ανωτέρω, στους Γενικούς Γραμματείς Περιφερειών.

8. Τον ν. 3220/2004, «Μέτρα αναπτυξιακής και κοινωνικής πολιτικής - αντικειμενοποίηση του φορολογικού ελέγχου κ.α διατάξεις (ΦΕΚ 15/Α/28.1.2004).

9. Την υπ' αριθμ. 1030067/296/Α006/7.4.2004, εγκύκλιο, της Δ/νσης Οργάνωσης του Υπουργείου Οικονομίας και Οικονομικών.

10. Την από 9.6.2008 έκθεση της επιτροπής καθορισμού των ορίων αιγιαλού, παραλίας, στην περιοχή «Μακρυοπούντα», νήσου Κύθνου και το από Δεκέμβριο του 2007 τοπογραφικό, υψομετρικό και κτηματολογικό διάγραμμα, εξαρτημένο από το κρατικό δίκτυο (ΕΓΣΑ 87), κλίμακας 1:500, το οποίο συντάχθηκε από τον Αγρονόμο Τοπογράφο Μηχανικό Ελευθέριο Τσαβλίρη, σε μια πινακίδα, ελέγχθηκε για την ακρίβεια της αποτύπωσης στις 9.6.2008 από τον Θεόδωρο Κιουπίδη, Τεχνολόγο Τοπογράφο Μηχανικό της Κτηματικής Υπηρεσίας Ν. Κυκλάδων και θεωρήθηκε από την Γεωργία Γιαντσελίδου, Προϊσταμένη της Κτηματικής Υπηρεσίας Ν. Κυκλάδων την ίδια ημερομηνία.

11. Το υπ' αριθμ. Φ. 544.5/80/09/2.2.2009 έγγραφο του Γενικού Επιτελείου Ναυτικού, αποφασίζουμε:

Επικυρώνουμε την από 9.6.2008 έκθεση της κατά το άρθρο 3 του ν. 2971/2001 αρμόδιας επιτροπής για τη χάραξη των ορίων αιγιαλού και παραλίας στη θέση «Μακριοπούντα», νήσου Κύθνου, καθώς επίσης και το από Δεκεμβρίου του 2007 τοπογραφικό, υψομετρικό και κτηματολογικό διάγραμμα, εξαρτημένο από το κρατικό δίκτυο (ΕΓΣΑ 87), κλίμακας 1:500, το οποίο συντάχθηκε από τον Αγρονόμο Τοπογράφο Μηχανικό, Ελευθέριο Τσαβλίρη, σε μία πινακίδα, ελέγχθηκε ως προς την ακρίβεια της αποτύπωσης στις 9.6.2008, από τον Θεόδωρο Κιουπίδη, Τεχνολόγο, Τοπογράφο Μηχανικό της Κτηματικής Υπηρεσίας Ν. Κυκλάδων και θεωρήθηκε την ίδια ημερομηνία από την Γεωργία Γιαντσελίδου, Προϊσταμένη της Κτηματικής Υπηρεσίας Ν. Κυκλάδων.

Στο τοπογραφικό αυτό διάγραμμα καθορίσθηκε η οριογραμμή του αιγιαλού με κόκκινη συνεχή πολυγωνική γραμμή, με στοιχεία 1, 2, 3, ... 25, 26, 27.

Η οριογραμμή της παραλίας με κίτρινη συνεχή πολυγωνική γραμμή και στοιχεία 1΄, 2΄, 3΄, ... 25΄, 26΄, 27΄.

Αποφαινόμαστε ότι υφίσταται παλαιός αιγιαλός, ο οποίος καθορίζεται επί του ανωτέρω τοπογραφικού διαγράμματος με μπλε συνεχή πολυγωνική γραμμή και στοιχεία 9≡ΠΑ1, ΠΑ2, ΠΑ3, ΠΑ4, ΠΑ5, ΠΑ6, 14≡ΠΑ7.

Η ζώνη παραλίας έχει πλάτος 10 μ. διότι διαφορετικά δεν εξυπηρετούνται οι σκοποί του άρθρου 1 παρ. 2 του ν. 2971/2001.

Δεν εξαιρούνται τα κτίσματα (ξερολιθιές, κτίσματα, πέργκολα), που βρίσκονται στη ζώνη παραλίας.

Στη ζώνη του αιγιαλού εμπίπτει τμήμα πέργκολας τμήμα βάσης από μπετόν (μεταξύ των κορυφών 14≡ΠΑ7 και 15).

Η παρούσα απόφαση με την έκθεση της επιτροπής και το τοπογραφικό διάγραμμα να δημοσιευθούν στην Εφημερίδα της Κυβερνήσεως.

Ερμούπολη, 11 Μαΐου 2009

Ο Γενικός Γραμματέας Περιφέρειας
ΧΑΡΑΛΑΜΠΟΣ ΚΟΚΚΙΝΟΣ

ΕΚΘΕΣΗ ΕΠΙΤΡΟΠΗΣ ΚΑΘΟΡΙΣΜΟΥ ΤΩΝ ΟΡΙΩΝ ΤΟΥ ΑΙΓΙΑΛΟΥ (ΑΡΘΡΟ 3 ν. 2971/19.12.2001)

Για τον καθορισμό των ορίων του αιγιαλού που γίνεται για πρώτη φορά στη θέση «ΜΑΚΡΥΟΠΟΥΝΤΑ», ν. ΚΥΘΝΟΥ.

Στην Κύθνο, σήμερα 9.6.2008, οι υπογεγραμμένοι:

1. ΓΕΩΡΓΙΑ ΓΙΑΝΤΣΕΛΙΔΟΥ, προϊστάμενη της Κτηματικής Υπηρεσίας του Νομού Κυκλάδων, ως πρόεδρος,

2. ΘΕΟΔΩΡΟΣ ΚΙΟΥΠΙΔΗΣ, Τεχνολόγος Τοπογράφος Μηχανικός της Κτηματικής Υπηρεσίας Ν. Κυκλάδων ως μέλος,

3. ΓΕΩΡΓΙΟΣ ΦΟΡΑΣ, Λιμενάρχης Κύθνου, ως μέλος

Γραμματέας της επιτροπής είναι η Αγγελική Ψιλλο-

πούλου, υπάλληλος της Κτηματικής Υπηρεσίας Ν. Κυκλάδων.

Τα μέλη της Επιτροπής:

3. Διευθυντής της Διεύθυνσης Πολεοδομίας Νομαρχιακής Αυτοδιοίκησης Ν. Κυκλάδων και

4. Διευθυντής Χωροταξίας και Περιβάλλοντος της Γενικής Γραμματείας Περιφέρειας Ν. Κυκλάδων αν και προσκλήθηκαν με την υπ' αριθμ. οικ. 1456/6.6.2008 πρόσκληση του προέδρου, δεν παρευρέθησαν, αποτελούντες την επιτροπή καθορισμού των ορίων του αιγιαλού δυνάμει του άρθρου 3 του ν. 2971/19.12.2001, σε συνδυασμό με την υπ' αριθμ. 6806/2007 απόφαση του Γενικού Γραμματέα Περιφέρειας Νοτίου Αιγαίου μεταβήκαμε επί τόπου στην προαναφερθείσα περιοχή και

Λαβόντες υπ' όψη:

1. Την από 15.1.2008 αίτηση καθορισμού του Τσαβλίρη Ελευθερίου, των ορίων του αιγιαλού στην εν λόγω θέση.

2. Το τοπογραφικό, υψομετρικό και κτηματολογικό διάγραμμα, το οποίο συντάχθηκε τον Δεκέμβριο του 2007, από τον Ελευθέριο Τσαβλίρη, Αγρονόμο Τοπογράφο Μηχ/κό σε μία πινακίδα σε κλίμακα 1:500, εξαρτημένο από το κρατικό δίκτυο (ΕΓΣΑ 87), το οποίο ελέγχθηκε επιτόπου για την ακρίβεια της αποτύπωσης την 9.6.2008 από τον Θεόδωρο Κιουπίδη, Τεχνολόγο Τοπογράφο Μηχ/κό της Κτηματικής Υπηρεσίας Ν. Κυκλάδων και θεωρήθηκε την ίδια ημερομηνία από την Γεωργία Γιαντσελίδου, προϊστάμενη της Κτηματικής Υπηρεσίας Ν. Κυκλάδων.

3. Τις διατάξεις του ν. 2971/2001 «Αιγιαλός, παραλία και άλλες διατάξεις» όπως αυτός ισχύει, και τον ν. 1337/1983 καθώς και την προς αυτόν σχετική Δικαστηριακή και Διοικητική Νομολογία.

4. Την από την επιτόπια μετάβαση σχηματισθείσα αντίληψη περί του πλάτους της βρεχόμενης ζώνης της ξηράς καθώς και τα στοιχεία που προβλέπονται από το άρθρο 9 του ν. 2971/2001 και ειδικότερα:

Τη μορφολογία του εδάφους

1. Πρόκειται για όρμο βάθους περίπου 150 μ. με απότομα βραχώδη πρανή (και ύψη στέψη περίπου 5-6 μ.). Στο μοιχό του όρμου σχηματίζεται αμμώδης ακτή (μήκους 150 μ. περίπου) με εκτεταμένο πλάτος.

2. Των βραχωδών πρανών ενέχονται λοφώδεις εκτάσεις ομαλών κλίσεων αδόμητες εκτός σχεδίου και με τυπική, φυσική κυκλαδίτικη βλάστηση (φρύγανα, θάμνοι κ.λπ.). Της αμμώδους ακτής συνέχεται πεδινή και επίπεδη έκταση αγροτικής μορφής.

3. Η περιοχή επηρεάζεται από ανέμους Νοτιοανατολικών διευθύνσεων και έχει μεγάλο ανάπτυγμα πελάγους.

4. Ο πυθμένας είναι αμμώδης, με μικρά βάθη, κοντά στην ακτή.

5. Δεν υφίσταται κτηματολόγιο.

6. Δεν υφίστανται ευπαθή οικοσυστήματα.

7. Διαπιστώθηκε η ύπαρξη παλαιού αιγιαλού, δηλαδή δημοσίου κτήματος.

8. Δεν υφίστανται παράκτιοι φυσικοί πόροι.

9. Για τη νήσο Κύθνο υπάρχει το ΦΕΚ 931/Δ/2002 «χαρακτηρισμός ως τόπος ιδιαιτέρου κάλλους ν. Κύθνου και καθορισμός ειδικών όρων και περιορισμών δόμησης στους οικισμούς και στις εκτός σχεδίου περιοχές», αποφασίζουμε:

1. Καθορίζουμε επί του ανωτέρω τοπογραφικού διαγράμματος:

α) Την οριογραμμή του αιγιαλού με κόκκινη συνεχή πολυγωνική γραμμή και στοιχεία 1, 2, 3, ... 25, 26, 27.

β) Την οριογραμμή της παραλίας με κίτρινη συνεχή πολυγωνική γραμμή και στοιχεία 1΄, 2΄, 3΄, ... 25΄, 26΄, 27΄.

Αποφαινόμαστε, ότι υφίσταται παλαιός αιγιαλός, ο οποίος καθορίζεται επι του ανωτέρου τοπογραφικού διαγράμματος με μπλε συνεχή πολυγωνική γραμμή και στοιχεία 9=ΠΑ1, ΠΑ2, ΠΑ3, ΠΑ4, ΠΑ5, ΠΑ6, 14=ΠΑ7.

2. Η ζώνη παραλίας έχει πλάτος 10 μ. διότι διαφορετικά δεν εξυπηρετούνται οι σκοποί του άρθρου 1 παρ. 2 του ν. 2971/2001.

3. Δεν εξαιρούνται τα κτίσματα (ξερολιθιές, κτίσματα, πέργκολα), που βρίσκονται στη ζώνη παραλίας.

Στην ζώνη του αιγιαλού εμπίπτει τμήμα πέργκολας τμήμα βάσης από μπετόν (μεταξύ των κορυφών 14=ΠΑ7 και 15).

Η Επιτροπή

Η Πρόεδρος
ΓΕΩΡΓΙΑ ΠΑΝΤΣΕΛΙΔΟΥ


Τα Μέλη

ΘΕΟΔΩΡΟΣ ΚΙΟΥΠΙΔΗΣ, ΓΕΩΡΓΙΟΣ ΦΟΡΑΣ


ΘΑΛΑΣΣΑ
ΑΜΜΟΥΔΙΑ
ΓΡΑΜΜΗ ΒΛΑΣΤΗΣΗΣ
ΑΜΜΟΣ ΜΕ ΧΑΜΗΛΗ ΒΛΑΣΤΗΣΗ
ΚΑΛΑΜΙΑ
ΡΕΜΑ
ΠΗΓΑΔΙ
ΑΛΜΥΡΙΚΙΑ
ΒΑΣΗ ΜΠΕΤΟΝ
537800 E
537750 E
537700 E
537650 E
537600 E
4132250 N
4132200 N
4132150 N
4132100 N
ΑΡ.ΣΧΕΔΙΟΥ: Τ-629-201

ΚΤΗΜΑΤΟΓΡΑΦΙΚΟΣ ΠΙΝΑΚΑΣ ΦΕΡΟΜΕΝΩΝ ΙΔΙΟΚΤΗΤΩΝ

	ΟΝΟΜΑΤΕΠΩΝΥΜΟ
1	ΒΙΤΑΛΗΣ ΓΕΩΡΓΙΟΣ
2	ΒΙΤΑΛΗΣ ΚΩΝΣΤΑΝΤΙΝΟΣ
3	ΒΙΤΑΛΗΣ ΙΩΑΝΝΗΣ
4	ΒΙΤΑΛΗΣ ΔΗΜΗΤΡΙΟΣ
5	ΒΙΤΑΛΗΣ ΕΜΜΑΝΟΥΗΛ
6	ΓΟΝΙΔΗΣ ΚΩΝΣΤΑΝΤΙΝΟΣ

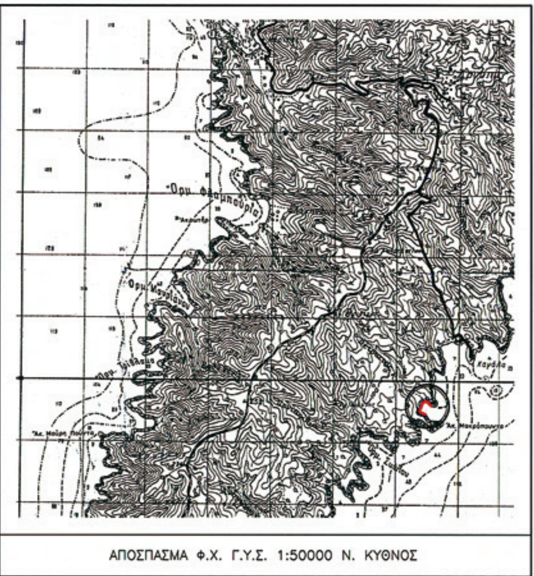

ΑΠΟΣΠΑΣΜΑ Φ.Χ. Γ.Υ.Σ. 1:50000 Ν. ΚΥΘΝΟΣ


ΣΥΜΒΟΛΑ

ΣΑ-1	ΣΤΑΣΗ ΑΠΟΤΥΠΩΣΗΣ		ΑΜΜΟΣ
	ΙΣΟΒΑΘΗΣ/ΙΣΟΥΨΗΣ ΜΕ ΒΑΘΟΣ/ΥΨΟΣ 5m		ΒΡΑΧΙΑ
	ΟΡΙΟΓΡΑΜΜΗ ΑΙΓΙΑΛΟΥ		ΤΟΙΧΟΣ ΑΠΟ ΠΕΤΡΕΣ
	ΟΡΙΟΓΡΑΜΜΗ ΠΑΡΑΛΙΑΣ		ΦΡΑΚΤΗΣ ΙΔΙΟΚΤΗΣΙΑΣ (ΣΥΡΜΑΤΟΠΛΕΓΜΑ)
	ΟΡΙΟΓΡΑΜΜΗ ΠΑΛΑΙΟΥ ΑΙΓΙΑΛΟΥ		ΦΥΣΙΚΟ ΠΡΑΝΕΣ
	ΚΤΙΡΙΟ – ΚΤΙΣΜΑ		ΡΕΜΜΑ
	ΚΟΛΩΝΑ ΕΝΑΕΡΙΟΥ ΔΙΚΤΥΟΥ Δ.Ε.Η.		ΘΑΜΝΟΣ – ΒΛΑΣΤΗΣΗ

ΥΠΟΜΝΗΜΑ ΕΠΙΤΡΟΠΗΣ

1. Το παρόν τοπογραφικό διάγραμμα συνοδεύει την από 18 / 04 /2007 έκθεση επιτροπής καθορισμού ορίων αιγιαλού (άρθρο 3 Ν.2971/19-12-01)

2. κόκκινη γραμμή 1,2,3,..., 25,26,27 οριογραμμή αιγιαλού.
κίτρινη γραμμή 1',2',3',..., 25',26',27' οριογραμμή παραλίας.

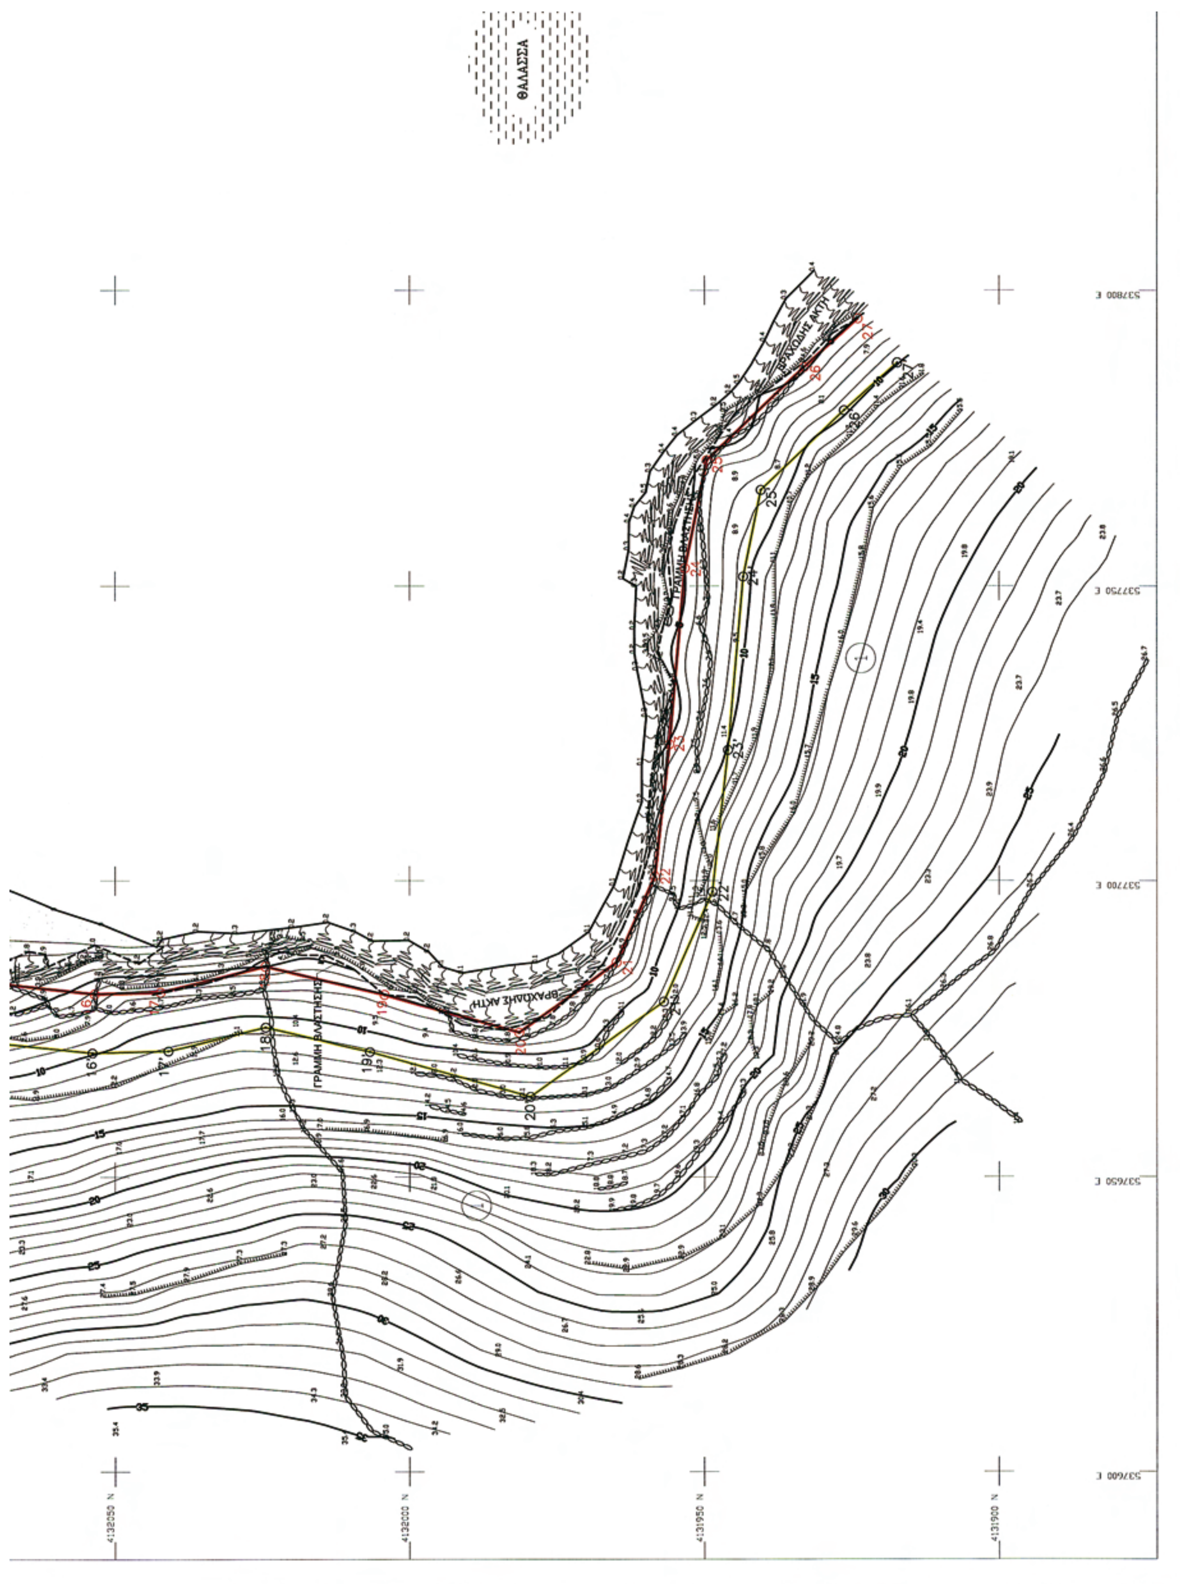
ΘΑΛΑΣΣΑ
ΒΡΑΧΩΔΗΣ ΑΚΤΗ
ΓΡΑΜΜΗ ΒΑΛΙΣΤΗΣ
537800 E
537750 E
537700 E
537650 E
537600 E
4132050 N
4132000 N
4131950 N
4131900 N



ΟΡΙΟΓΡΑΜΜΗ ΑΙΓΙΑΛΟΥ		
ΚΟΡΥΦΗ	E (m)	N (m)
1	537973.63	4132154.10
2	537971.06	4132123.86
3	537939.46	4132093.11
4	537915.72	4132101.37
5	537894.21	4132117.82
6	537867.34	4132136.93
7	537841.03	4132156.34
8	537810.05	4132169.00
9	537783.13	4132184.42
10	537763.68	4132172.45
11	537749.96	4132154.27
12	537728.91	4132137.80
13	537711.17	4132116.39
14	537693.69	4132091.61
15	537682.64	4132069.11
16	537680.98	4132053.46
17	537681.28	4132042.28
18	537685.56	4132024.51
19	537680.87	4132004.27
20	537674.41	4131981.41
21	537686.27	4131964.92
22	537700.78	4131958.41
23	537723.34	4131955.94
24	537753.04	4131953.32
25	537771.32	4131949.60
26	537787.03	4131933.10
27	537795.22	4131923.97

ΟΡΙΟΓΡΑΜΜΗ ΠΑΡΑΛΙΑΣ		
ΚΟΡΥΦΗ	E (m)	N (m)
1'	537963.67	4132154.94
2'	537961.42	4132128.42
3'	537936.91	4132104.58
4'	537920.52	4132110.29
5'	537900.15	4132125.86
6'	537873.21	4132145.03
7'	537845.97	4132165.12
8'	537814.45	4132178.01
9'	537782.94	4132196.05
10'	537756.83	4132179.98
11'	537742.77	4132161.33
12'	537721.91	4132145.01
13'	537703.23	4132122.47
14'	537685.07	4132096.73
15'	537672.89	4132071.92
16'	537670.97	4132053.86
17'	537671.31	4132040.96
18'	537675.29	4132024.46
19'	537671.19	4132006.76
20'	537663.48	4131979.49
21'	537679.72	4131956.90
22'	537698.13	4131948.65
23'	537722.35	4131945.99
24'	537751.60	4131943.42
25'	537766.25	4131940.44
26'	537779.69	4131926.31
27'	537787.78	4131917.29

ΟΡΙΟΓΡΑΜΜΗ ΠΑΛΑΙΟΥ ΑΙΓΙΑΛΟΥ		
ΚΟΡΥΦΗ	E (m)	N (m)
ΠΑ1	537783.13	4132184.42
ΠΑ2	537765.35	4132200.04
ΠΑ3	537760.36	4132195.69
ΠΑ4	537711.52	4132159.67
ΠΑ5	537684.70	4132130.11
ΠΑ6	537694.69	4132118.18
ΠΑ7	537693.69	4132091.61

4132050 N
4132000 N
4131950 N
4131900 N
537850 E
537900 E
537950 E
538000 E

2. κόκκινη γραμμή 1,2,3,..., 25,26,27 οριογραμμή αιγιαλού.
κίτρινη γραμμή 1',2',3',..., 25',26',27' οριογραμμή παραλίας.
μπλέ γραμμή ΠΑ1,ΠΑ2,...ΠΑ6,ΠΑ7 οριογραμμή παλαίου αιγιαλού.

3. Οι κορυφές των οριογραμμών αιγιαλού - παραλίας, εξασφαλίζονται με συντεταγμένες εξαρτημένες από το κρατικό τριγωνομετρικό δίκτυο, σε Εγκάρσια Μερκατορική Προβολή στο Ελληνικό Γεωδαιτικό Σύστημα Αναφοράς 1987 (ΕΓΣΑ-87).

4. Υψόμετρα από Μέση Στάθμη Θάλασσας Γ.Υ.Σ.

5. Η οριογραμμή της παραλίας χαράσσεται σε σταθερή απόσταση δέκα (10) μέτρων από την οριογραμμή του αιγιαλού.

Η ΠΡΟΕΔΡΟΣ

ΓΙΑΝΤΣΕΛΙΔΟΥ ΓΕΩΡΓΙΑ.
ΠΡΟΙΣΤΑΜΕΝΗ
ΚΤΗΜΑΤΙΚΗΣ ΥΠΗΡ.
ΚΥΚΛΑΔΩΝ

ΤΑ ΜΕΛΗ

1. ΚΙΟΥΠΙΔΗΣ ΘΕΟΔΩΡΟΣ
ΤΟΠΟΓΡΑΦΟΣ Τ.Ε.
ΚΤΗΜΑΤΙΚΗ ΥΠΗΡ. ΚΥΚΛΑΔΩΝ

2. ΦΩΡΑΣ Γ.
ΛΙΜΕΝΑΡΧΗΣ ΚΥΘΝΟΥ

ΕΛΕΓΧΘΗΚΕ
ΓΙΑ ΤΗΝ ΑΚΡΙΒΕΙΑ
ΑΠΟΤΥΠΩΣΗΣ
09 / 06 /2008

ΚΙΟΥΠΙΔΗΣ ΘΕΟΔΩΡΟΣ
ΤΟΠΟΓΡΑΦΟΣ Τ.Ε.

ΘΕΩΡΗΘΗΚΕ

09 / 06 /2008

ΓΙΑΝΤΣΕΛΙΔΟΥ ΓΕΩΡΓΙΑ
ΠΡΟΙΣΤΑΜΕΝΗ ΚΤΗΜΑΤΙΚΗΣ
ΥΠΗΡ. ΚΥΚΛΑΔΩΝ



akti engineering
ΜΠΟΤΑΣΗ 79-81, 18537 ΠΕΙΡΑΙΑΣ
ΤΗΛ.: 210.4180.563, FAX: 210.4515.183
E-mail: central@aktieng.gr - URL: http://www.aktieng.gr

ΤΙΤΛΟΣ ΣΧΕΔΙΟΥ			
ΤΟΠΟΓΡΑΦΙΚΟ ΔΙΑΓΡΑΜΜΑ			
ΕΝΔΙΑΦΕΡΟΜΕΝΟΣ: ΚΩΝ/ΝΟΣ ΒΙΤΑΛΗΣ		ΠΕΡΙΟΧΗ: ΜΑΚΡΙΟΠΟΥΝΤΑ Ν. ΚΥΘΝΟΥ	
ΚΛΙΜΑΚΑ: 1:500	ΑΡΙΘΜΟΣ ΣΧΕΔΙΟΥ: Τ-629-201	ΑΝΑΘΕΩΡΗΣΗ	ΣΥΝΤΑΧΘΗΚΕ: ΕΛΕΥΘΕΡΙΟΣ Θ. ΤΣΑΒΑΡΗΣ ΔΙΠΛ. ΑΓΡΟΝ. - ΤΟΠΟΓΡΑΦΟΣ ΜΗΧΑΝΙΚΟΣ ΕΘΝΙΚΟΥ ΜΕΤΣΟΒΙΟΥ ΠΟΛΥΤΕΧΝΕΙΟΥ ΜΕΛΟΣ Τ.Ε.Ε. ΑΡΙΘΜΟΣ ΜΗΤΡΩΟΥ 23898 ΑΦΜ 021432761 - ΔΟΥ Γ' ΠΕΙΡΑΙΑ
ΕΜΒΑΔΟ [m2]			
ΓΕΩΔΑΙΤΙΚΟ ΣΥΣΤΗΜΑ: ΕΛΛΗΝΙΚΟ ΓΕΩΔΑΙΤΙΚΟ ΣΥΣΤΗΜΑ ΑΝΑΦΟΡΑΣ 1987			ΗΜΕΡΟΜΗΝΙΑ: ΔΕΚΕΜΒΡΙΟΣ 2007

T629201_GGRS
A0 1189x841

